
04007101409950008



ΕΦΗΜΕΡΙΣ ΤΗΣ ΚΥΒΕΡΝΗΣΕΩΣ

ΤΗΣ ΕΛΛΗΝΙΚΗΣ ΔΗΜΟΚΡΑΤΙΑΣ

ΤΕΥΧΟΣ ΤΕΤΑΡΤΟ — Αρ. Φύλλου 710

14 Σεπτεμβρίου 1995

ΠΕΡΙΕΧΟΜΕΝΑ

ΑΝΑΔΑΣΩΣΕΙΣ

ΑΠΟΦΑΣΕΙΣ

Διορθώσεις σφαλμάτων

ΑΝΑΔΑΣΩΣΕΙΣ

ΑΠΟΦΑΣΕΙΣ

Αριθ. 1626 (1)

Κήρυξη έκτασης 6 στρεμ. ως αναδασωτέας στη θέση «Καλυβωτός» περιφέρειας κοινότητας Αρχοντοχωρίου του Νομού Αιτωλίας και Ακαρνανίας.

Ο ΠΕΡΙΦΕΡΕΙΑΚΟΣ Δ/ΝΤΗΣ ΑΙΤΩΛΟΑΚΑΡΝΑΝΙΑΣ

Έχοντας υπόψη:

1. Τις διατάξεις του Ν. 3200/55 «περί διοικητικής αποκέντρωσης», όπως τροποποιήθηκε και συμπληρώθηκε μεταγενέστερα με το Ν.Δ. 532/70.

2. Τα άρθρα 24 και 117, παραγρ. 3 του Συντάγματος της χώρας.

3. Τις διατάξεις του Νόμου 998/1979 «περί προστασίας των δασών και των δασικών εν γένει εκτάσεων της Χώρας» και ειδικότερα:

α) του άρθρου 38 παράγρ. 1 και β) του άρθρου 41 παράγρ. 1.

4. Τις με αριθ.: α) 160517/1180/8.7.1980, β) 141823/24.2.1983 διαταγές του Υπουργείου Γεωργίας.

5. Τις με αριθ. 2221/25.8.95 αναφορά του Δασαρχείου Αμφιλοχίας για την κήρυξη «ως αναδασωτέας» της αναφερόμενης στο θέμα έκτασης, που καταστράφηκε ολοσχερώς συνεπεία πυρκαγιάς, αποφασίζουμε:

Κηρύσσουμε «αναδασωτέα», με σκοπό την προστασία για την επαναδημιουργία της δασικής βλάστησης που καταστράφηκε από πυρκαγιά, με φυσική ή τεχνητή αναγέννηση και τη διατήρηση του χαρακτήρα της δασικής έκτασης, ώστε ν' αποκλεισθεί η διάθεση αυτής για άλλο σκοπό, την παραπάνω δημόσια δασική έκταση των έξι (6) στρεμμάτων, που ήταν καλυμμένη από αείφυλ.-πλατύφυλ. και ανήκει στην κατηγορία των άρθρων 3 παράγρ. 2 και 4 παράγρ. 1ε' του Ν. 998/1979, που βρίσκεται στη θέση «Καλυβωτός» περιφέρειας κοινότητας Αρχοντοχωρίου, που προσδιορίζεται από τα στοιχεία Α, Β, Γ, Δ, Ε, Ζ, Α και έχει όρια:

Ανατολικά: Με δημόσια δασική έκταση

Δυτικά: Με δημόσια δασική έκταση

Νότια: Με δημόσια δασική έκταση

Βόρεια: Με αγροτική έκταση

όπως φαίνεται στο συνημμένο διάγραμμα, που αποτελεί αναπόσπαστο μέρος της απόφασης αυτής.

Η απόφαση αυτή να δημοσιευθεί στην Εφημερίδα της Κυβερνήσεως.

Μεσολόγγι, 4 Σεπτεμβρίου 1995


Ο Περιφερειακός Διευθυντής
ΚΥΡ. ΒΕΝΝΗΣ

ΠΕΡΙΦΕΡΕΙΑΚΗ ΔΙΟΙΚΗΣΗ ΑΙΤΩΛ/ΝΙΑΣ
ΔΙΕΥΘΥΝΣΗ ΔΑΣΩΝ
ΔΑΣΑΡΧΕΙΟ ΑΜΦΙΛΟΧΙΑΣ


Πρόχειρο Σχεδιάγραμμα της Δημόσιας Δασικής Εκτάσεως που κάηκε στις 16-8-95 στη θέση ΚΑΛΥΒΩΤΟΣ περιφέρειας κοινότητας ΑΡΧΟΝΤΟΧΩΡΙΟΥ

ΚΛΙΜΑΚΑ 1:1000

ΕΜΒΑΔΟΝ: 6.190 τ.μ

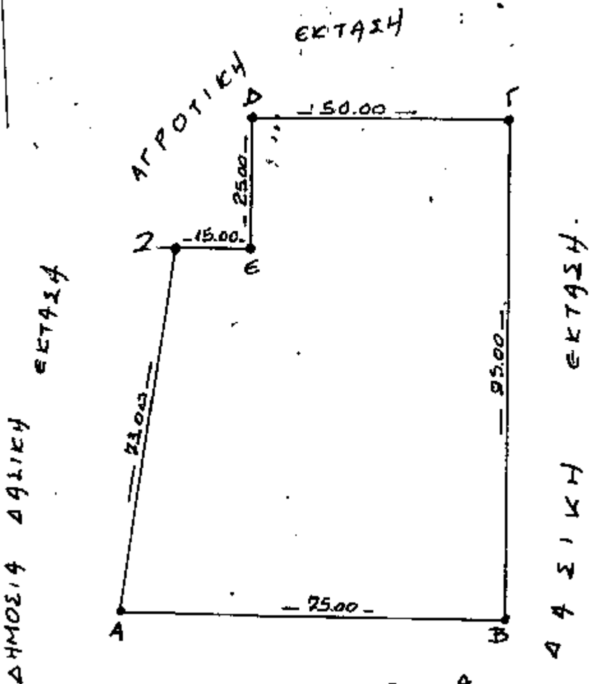

ΑΠΟΣΠΑΣΜΑ ΧΑΡΤΗ
ΠΕΡΙΟΧΗΣ ΑΣΤΑΚΟΥ
ΚΛΙΜΑΚΑ 1:50.000

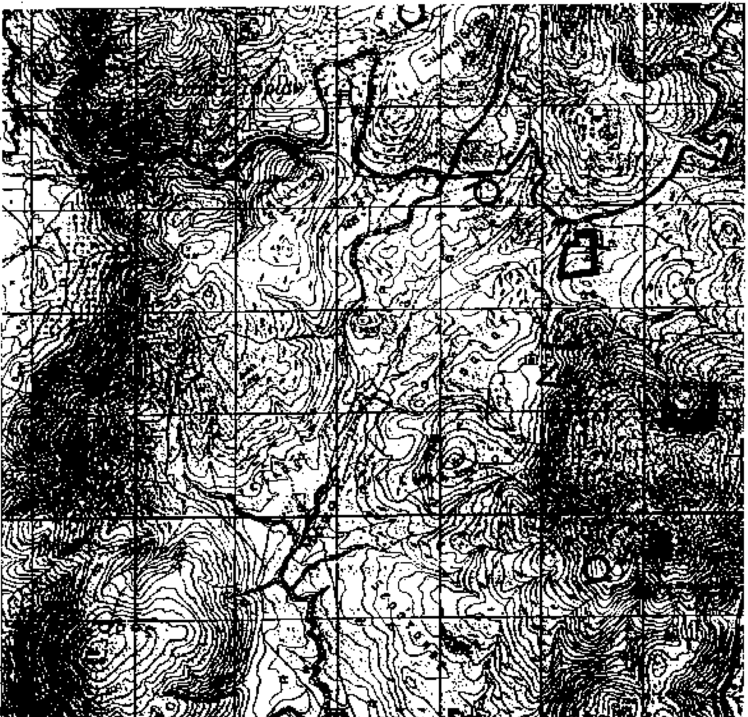

Θέση καμένης εκτάσεως

ΑΜΦΙΛΟΧΙΑ 24-8-95
Ο ΣΥΝΤΑΞΑΣ
Δασοπόνος

ΘΕΩΡΕΙΤΑΙ
ΑΜΦΙΛΟΧΙΑ 26-8-95
Ο ΔΑΣΑΡΧΗΣ ΑΜΦΙΛΟΧΙΑΣ
ΕΛΕΥΘΕΡΙΟΣ ΓΙΑΝΝΕΛΟΣ
ΔΑΣΟΛΟΓΟΣ

ΘΕΩΡΕΙΤΑΙ
Ι.Π. Μεσολογγίου 4-9-95
Ο Δ/ΝΤΗΣ ΔΑΣΩΝ
ΧΡ. Φασούλας

ΘΕΩΡΕΙΤΑΙ
Ι.Π. Μεσολογγίου 4-9-95
Ο ΠΕΡΙΦΕΡΕΙΑΚΟΣ Δ/ΝΤΗΣ
ΚΥΡ. ΒΕΙΝΗΣ



Αριθ. 1628 (2)

Κήρυξη έκτασης 5 στρεμ. ως αναδασωτέας στη θέση «Σιόπετο» περιφέρειας κοινότητας Βαρετάδας του Νομού Αιτωλίας και Ακαρνανίας.

Ο ΠΕΡΙΦΕΡΕΙΑΚΟΣ Δ/ΝΤΗΣ ΑΙΤΩΛΟΑΚΑΡΝΑΝΙΑΣ

Έχοντας υπόψη:

1. Τις διατάξεις του Ν. 3200/55 «περί διοικητικής αποκέντρωσης», όπως τροποποιήθηκε και συμπληρώθηκε μεταγενέστερα με το Ν.Δ. 532/70.

2. Τα άρθρα 24 και 117, παραγρ. 3 του Συντάγματος της χώρας.

3. Τις διατάξεις του Νόμου 998/1979 «περί προστασίας των δασών και των δασικών εν γένει εκτάσεων της Χώρας» και ειδικότερα:

α) του άρθρου 38 παράγρ. 1 και β) του άρθρου 41 παράγρ. 1.

4. Τις με αριθ.: α) 160517/1180/8.7.1980, β) 141823/24.2.1983 διαταγές του Υπουργείου Γεωργίας.

5. Τις με αριθ. 2222/25.8.95 αναφορά του Δασαρχείου Αμφιλοχίας για την κήρυξη «ως αναδασωτέας» της αναφερόμενης στο θέμα έκτασης, που καταστράφηκε ολοσχερώς συνεπεία πυρκαγιάς, αποφασίζουμε:

Κηρύσσουμε «αναδασωτέα», με σκοπό την προστασία για την επαναδημιουργία της δασικής βλάστησης που καταστράφηκε από πυρκαγιά, με φυσική ή τεχνητή αναγέννηση και τη διατήρηση του χαρακτήρα της δασικής έκτασης, ώστε ν' αποκλεισθεί η διάθεση αυτής για άλλο σκοπό, την παραπάνω δημόσια δασική έκταση των πέντε (5) στρεμμάτων, που ήταν καλυμμένη από πουρνάρια και ανήκει στην κατηγορία των άρθρων 3 παράγρ. 2 και 4 παράγρ. 1ε' του Ν. 998/1979, που βρίσκεται στη θέση «Σιόπετο» περιφέρειας κοινότητας Βαρετάδας, που προσδιορίζεται από τα στοιχεία Α, Β, Γ, Δ, Α και έχει όρια:

Ανατολικά: Με δημόσια δασική έκταση

Δυτικά: Με δημόσια δασική έκταση

Νότια: Με δημόσια δασική έκταση

Βόρεια: Με δημόσια δασική έκταση

όπως φαίνεται στο συνημμένο διάγραμμα, που αποτελεί αναπόσπαστο μέρος της απόφασης αυτής.

Η απόφαση αυτή να δημοσιευθεί στην Εφημερίδα της Κυβερνήσεως.


Μεσολόγγι, 4 Σεπτεμβρίου 1995


Ο Περιφερειακός Διευθυντής
ΚΥΡ. ΒΕΝΝΗΣ

ΠΕΡΙΦΕΡΕΙΑΚΗ ΔΙΟΙΚΗΣΗ ΑΙΤΩΛ/ΝΙΑΣ
Δ/ΝΣΗ ΔΑΣΩΝ
ΔΑΣΑΡΧΕΙΟ ΑΜΦΙΛΟΧΙΑΣ

Πρόχειρο Σχεδιάγραμμα της Δημόσιας Δασικής Έκτασης που κάηκε στις 16-8-95 στη θέση ΣΙΟΠΕΤΟ περιφέρειας κοινότητας ΒΑΡΕΤΑΔΑΣ

ΑΠΟΣΠΑΣΜΑ ΧΑΡΤΗ
ΠΕΡΙΟΧΗΣ: ΒΑΡΕΤΑΔΑΣ
ΚΛΙΜΑΚΑ: 1:50.000

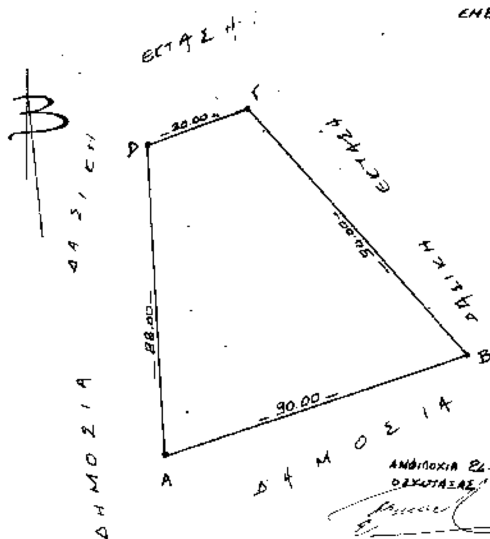

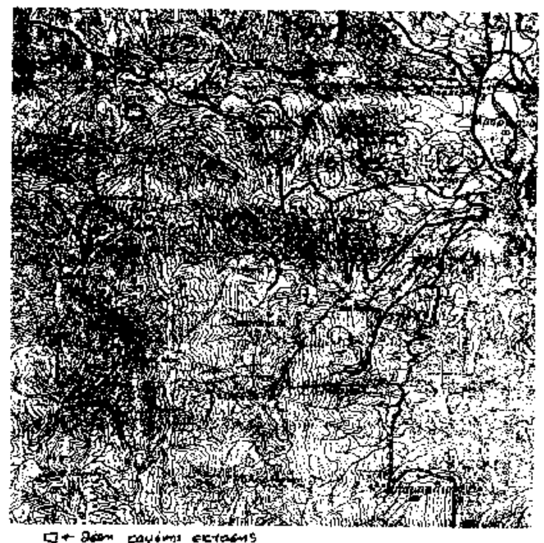

□ ← θέση καμένης εκτάσεως

ΑΜΦΙΛΟΧΙΑ 24-8-95
Ο ΣΥΝΤΑΞΑΣ
ΚΩΝ/ΝΟΣ ΘΕΟΔΩΡΟΠΟΥΛΟΣ
Δασοπόνος

ΘΕΩΡΕΙΤΑΙ
ΑΜΦΙΛΟΧΙΑ 24-8-95
Ο ΔΑΣΑΡΧΗΣ ΑΜΦΙΛΟΧΙΑΣ
ΕΛΕΥΘΕΡΙΟΣ ΠΑΠΑΣΙΚΑΣ
Δασολόγος

ΘΕΩΡΕΙΤΑΙ
Ι.Π. Μεσολογγίου 4-9-95
Ο Δ/ΝΤΗΣ ΔΑΣΩΝ
ΧΡ. ΣΤΑΘΑΚΗΣ


ΘΕΩΡΕΙΤΑΙ
Ι.Π. Μεσολογγίου 4-9-95
Ο ΠΕΡΙΦΕΡΕΙΑΚΟΣ Δ/ΝΤΗΣ
ΚΥΡ. ΒΕΝΝΗΣ

ΔΙΟΡΘΩΣΕΙΣ ΣΦΑΛΜΑΤΩΝ

(3)

Στην ΚΟ/ΟΙΚ/84/15.6.1995 απόφαση Νομάρχη Καστοριάς, που δημοσιεύθηκε στο ΦΕΚ 480/7.7.1995 (τ.Δ΄), αντικαθίσταται τα από παραδρομή δημοσιευθέντα εσφαλμένα τοπογραφικά διαγράμματα με τα ορθά, που έχουν ως εξής:

(Από τη Νομαρχία Καστοριάς)

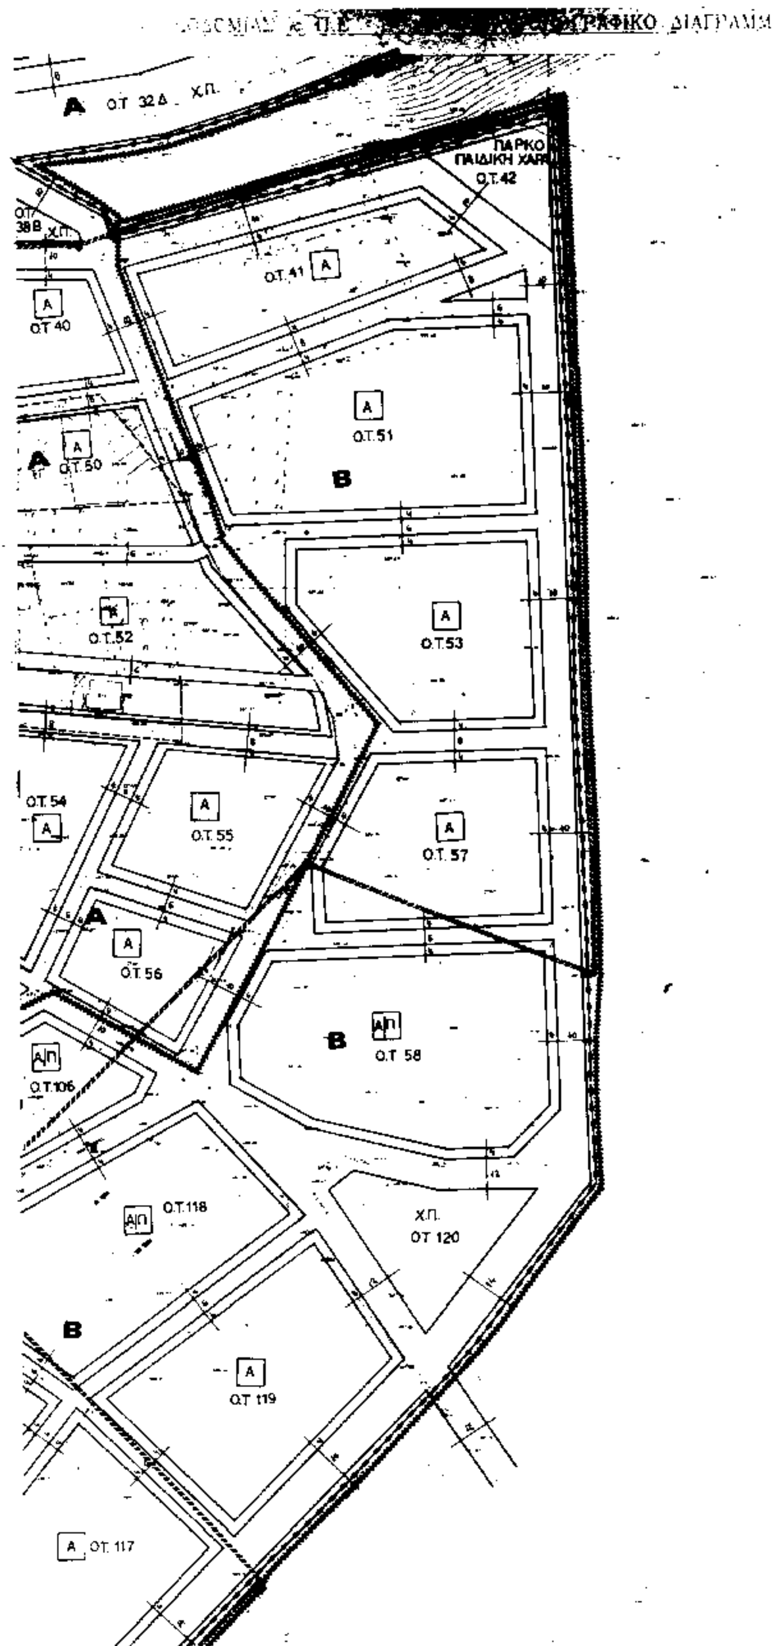

ΚΑΣΤΟΡΙΑ
Ο ΕΠΙΒΛΕΨΑΣ

ΚΟΖΑΝΗ
Ο ΣΥΝΤΑΞΑΣ

ΣΠΥΡΟΠΟΥΛΟΣ Χ. | ΣΤΑΥΡΙΔΗΣ Κ.

ΥΠ.ΠΕ.ΧΩ.Δ.Ε.

Ε.Π.Α. ΟΙΚΙΣΜΩΝ 1989

ΥΠΟΜΝΗΜΑ

- Ρυμοτομική γραμμή (πράσινη), (καταργούμενη ------)
- Οικοδομική γραμμή (κόκκινη), (καταργούμενη ------)
- Όριο τομέων όρων δόμησης
- **Α** Τομείς όρων δόμησης
- Όριο περιοχής μελέτης
- Όριο Π.Δ.1985
- Πεζόδρομος
- Όριο περιοχής με θέα τοπίου
- περιοχή με κλίση εδάφους μεγαλύτερη από 30%
- [Α] Γενική κατοικία
- [Α/π] Γενική κατοικία πλην βενζινάδικων-συνεργείων

ΟΡΟΙ ΔΟΜΗΣΗΣ ΤΟΜΕΩΝ ΧΙΛΙΟΔΕΝΔΡΟΥ				
Α/Α	ΟΡΟΙ ΔΟΜΗΣΗΣ	ΤΟΜΕΑΣ Α		ΤΟΜΕΑΣ Β
1.	ΑΡΤΙΟΤΗΤΑ			
1.1	Κατά κανόνα			
	Ελάχιστο πρόσωπο	14.0		15.0
	Ελάχιστο εμβαδόν	300.0		500.0
1.2	Κατά παρέκκλιση	1η	2η	Α. Εως τι 2486 300.00Μ2 Β. Με όποιες διαστάσεις προκύπτουν από την πράξη εφαρμογής
	Ημερομηνία	[illegible]	1.1.90	
	Ελαχ. πρόσωπο	12	5	
	Ελαχ. εμβαδόν	300.0	60.0	
2.	ΣΥΝΤΕΛΕΣΤΗΣ ΔΟΜΗΣΗΣ	Σύμφωνα με το Π.Δ. 24-4-85		0.80≤400Μ2
3.	ΚΑΛΥΨΗ	60%		60%
4.	ΥΨΟΣ ΚΤΙΡΙΩΝ	7.50		7.50
5.	ΟΡΟΦΟΙ	2		2
6.	ΓΕΝΙΚΟΙ ΟΡΟΙ	~~1. Έλεγχος νέων κατασκευών από ΕΠΑΕ~~ 2. Επικάλυψη με κεραμοσκεπή επιβάλλεται. 3. Απαγορεύονται οι κατασκευές PILOTIS 4. Ισχύει κατά τα λοιπά το Π.Δ. 24-4-85		



ΜΕΛΕΤΗ ΕΠΕΚΤΑΣΗΣ ΠΟΛΕΟΔΟΜΗΣΗΣ

ΗΜΕΡΟΜΗΝΙΑ ΦΩΤΟΛΗΨΙΑΣ

ΟΜΑΔΑ ΜΕΛΕΤΗΣ

ΛΑΓΟΥΔΑΚΗ Α.
ΠΟΛΕΟΔΟΜΟΣ
ΧΑΤΖΗΓΕΩΡΓΙΟΥ Γ.
ΑΡΧΙΤΕΚΤΩΝ
ΠΑΝΙΔΗΣ Χ.
ΠΟΛ. ΜΗΧΑΝΙΚΟΣ

ΔΙΑΝΟΜΗ ΠΙΝΑΚΙΔΩΝ (1:1.000)

0460 / 1/0700	0460 / 1/0800	0460 / 1/0900	0460 / 1/1000
0459 / 1/0719	0459 / 1/0819	0459 / 1/0919	0459 / 1/1019
	0459 / 1/0818	0459 / 1/0918	0459 / 1/1018


Γ' ΦΑΣΗ ΟΡΙΣΤΙΚΗ ΜΕΛΕΤΗ

ΧΑΡΤΗΣ	ΤΙΤΛΟΣ
Γ22	ΡΥΜΟΤΟΜΙΚΟ ΣΧΕΔΙΟ
ΚΛΙΜΑΚΑ 1: 1.000	ΟΙΚΙΣΜΟΣ - ΧΙΛΙΟΔΕΝΔΡΟΥ
ΜΑΡΤΙΟΣ 1995	ΝΟΜΟΣ ΚΑΣΤΟΡΙΑΣ

ΝΟΜΑΡΧΙΑ ΚΑΣΤΟΡΙΑΣ
ΤΜΗΜΑ ΠΟΛΕΟΔΟΜΙΑΣ κ. Π.Ε.

ΤΟΠΟΓΡΑΦΙΚΟ ΔΙΑΓΡΑΜΜΑ

ΚΑΣΤΟΡΙΑ	ΚΟΖΑΝΗ
Ο ΕΠΙΒΛΕΠΩΝ	Ο ΣΥΝΤ[illegible]

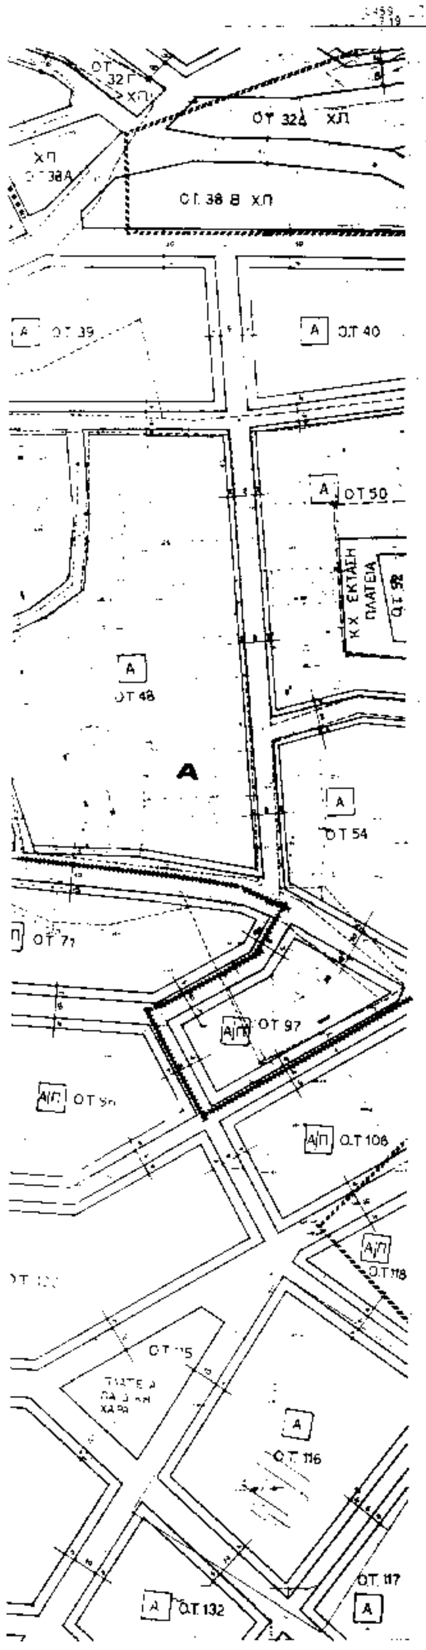

ΥΠ.ΠΕ.ΧΩ.Δ.Ε. Ε.Π.Α. ΟΙΚΙΣΜΩΝ 1989

ΥΠΟΜΝΗΜΑ

- Ρυμοτομική γραμμή (πράσινη). (καταργούμενη ------)
- Οικοδομική γραμμή (κόκκινη). (καταργούμενη ------)
- Όριο τομέων όρων δόμησης
- **A** Τομείς όρων δόμησης
- Όριο περιοχής μελέτης
- Όριο ΠΔ 1985
- Πεζόδρομος
- Όριο περιοχής με θέα τοπίου — περιοχή με κλίση εδάφους μεγαλύτερη από 30%
- [A] Γενική κατοικία
- [Α/Π] Γενική κατοικία πλην Βενζινάδικων-συνεργείων

ΟΡΟΙ ΔΟΜΗΣΗΣ ΤΟΜΕΩΝ ΧΙΛΙΟΔΕΝΔΡΟΥ

Α/Α	ΟΡΟΙ ΔΟΜΗΣΗΣ	ΤΟΜΕΑΣ Α		ΤΟΜΕΑΣ Β
1	ΑΡΤΙΟΤΗΤΑ			
1.1	Κατά κανόνα			
	Ελάχιστο πρόσωπο	14.0		15.0
	Ελάχιστο εμβαδόν	300.0		500.0
1.2	Κατά παρέκκλιση	1η	2η	Α. Εως τι 2.4.86 3000.00 Μ2
	Ημερομηνία	Δημοσί-ευσης	1.1.90	Β. Με οποίες διατάξεις
	Ελαχ. πρόσωπο	12	5	προκύπτουν από την
	Ελαχ. εμβαδόν	300.0	60.0	πράξη εφαρμογής
2.	ΣΥΝΤΕΛΕΣΤΗΣ ΔΟΜΗΣΗΣ	Σύμφωνα με το ΠΔ 24-4-85		0.80 = 400 m^2
3.	ΚΑΛΥΨΗ	60%		60%
4	ΥΨΟΣ ΚΤΙΡΙΩΝ	7,50		7.50
5.	ΟΡΟΦΟΙ	2		2
6.	ΓΕΝΙΚΟΙ ΟΡΟΙ	~~1. [illegible]~~ 2. Επικάλυψη με κεραμοσκεπή επιβάλλεται 3. Απαγορεύονται οι κατασκευές PILOTIS 4. Ισχύει κατά τα λοιπά το Π.Δ. 24-4-85		

ΜΕΛΕΤΗ ΕΠΕΚΤΑΣΗΣ ΠΟΛΕΟΔΟΜΗΣΗΣ

ΚΕΝΤΡΟ Φ.Χ.

Φ = 40

Λ = -2

ΗΜΕΡΟΜΗΝΙΑ ΦΩΤΟΛΗΨΙΑΣ

ΟΜΑΔΑ ΜΕΛΕΤΗΣ
ΛΑΓΟΥΔΑΚΗ Α. ΠΟΛΕΟΔΟΜΟΣ
ΧΑΤΖΗΓΕΩΡΓΙΟΥ Γ. ΑΡΧΙΤΕΚΤΩΝ
ΠΑΝΙΔΗΣ Χ. ΠΟΛ. ΜΗΧΑΝΙΚΟΣ

ΔΙΑΝΟΜΗ ΠΙΝΑΚΙΔΩΝ (1:1.000)

0460 / 1/0700	0460 / 1/0800	0460 / 1/0900	0460 / 1/1000
0459 / 1/0719	0459 / 1/0819	0459 / 1/0919	0459 / 1/1019
	0459 / 1/0818	0459 / 1/0918	0459 / 1/1018

Γ' ΦΑΣΗ ΟΡΙΣΤΙΚΗ ΜΕΛΕΤΗ

ΧΑΡΤΗΣ — ΤΙΤΛΟΣ

ΡΥΜΟΤΟΜΙΚΟ ΣΧΕΔΙΟ

ΟΙΚΙΣΜΟΣ ΧΙΛΙΟΔΕΝΔΡΟΥ ΚΑΣΤΟΡΙΑΣ

Αύγουστος 89